Poz. nr 1
Wydzielenie 298o
Skala 1:1500
k
1.71
l
0.67
m
0.10
227/1 n
0.54
o PsV
0.20
p RIVA
0.30
r PsIV
0.18
227/2 s RIVA
0.54
w RIVB
0.12
t RV
0.52
Szkic
Grunty

Poz. nr 2
Wydzielenie 299j
Skala 1:1500
226/4
i RIVA
0.13
226/6
g
0.23
h
0.13
226/5
k RIVA
0.28
j PsIV
0.09
Szkic
Grunty

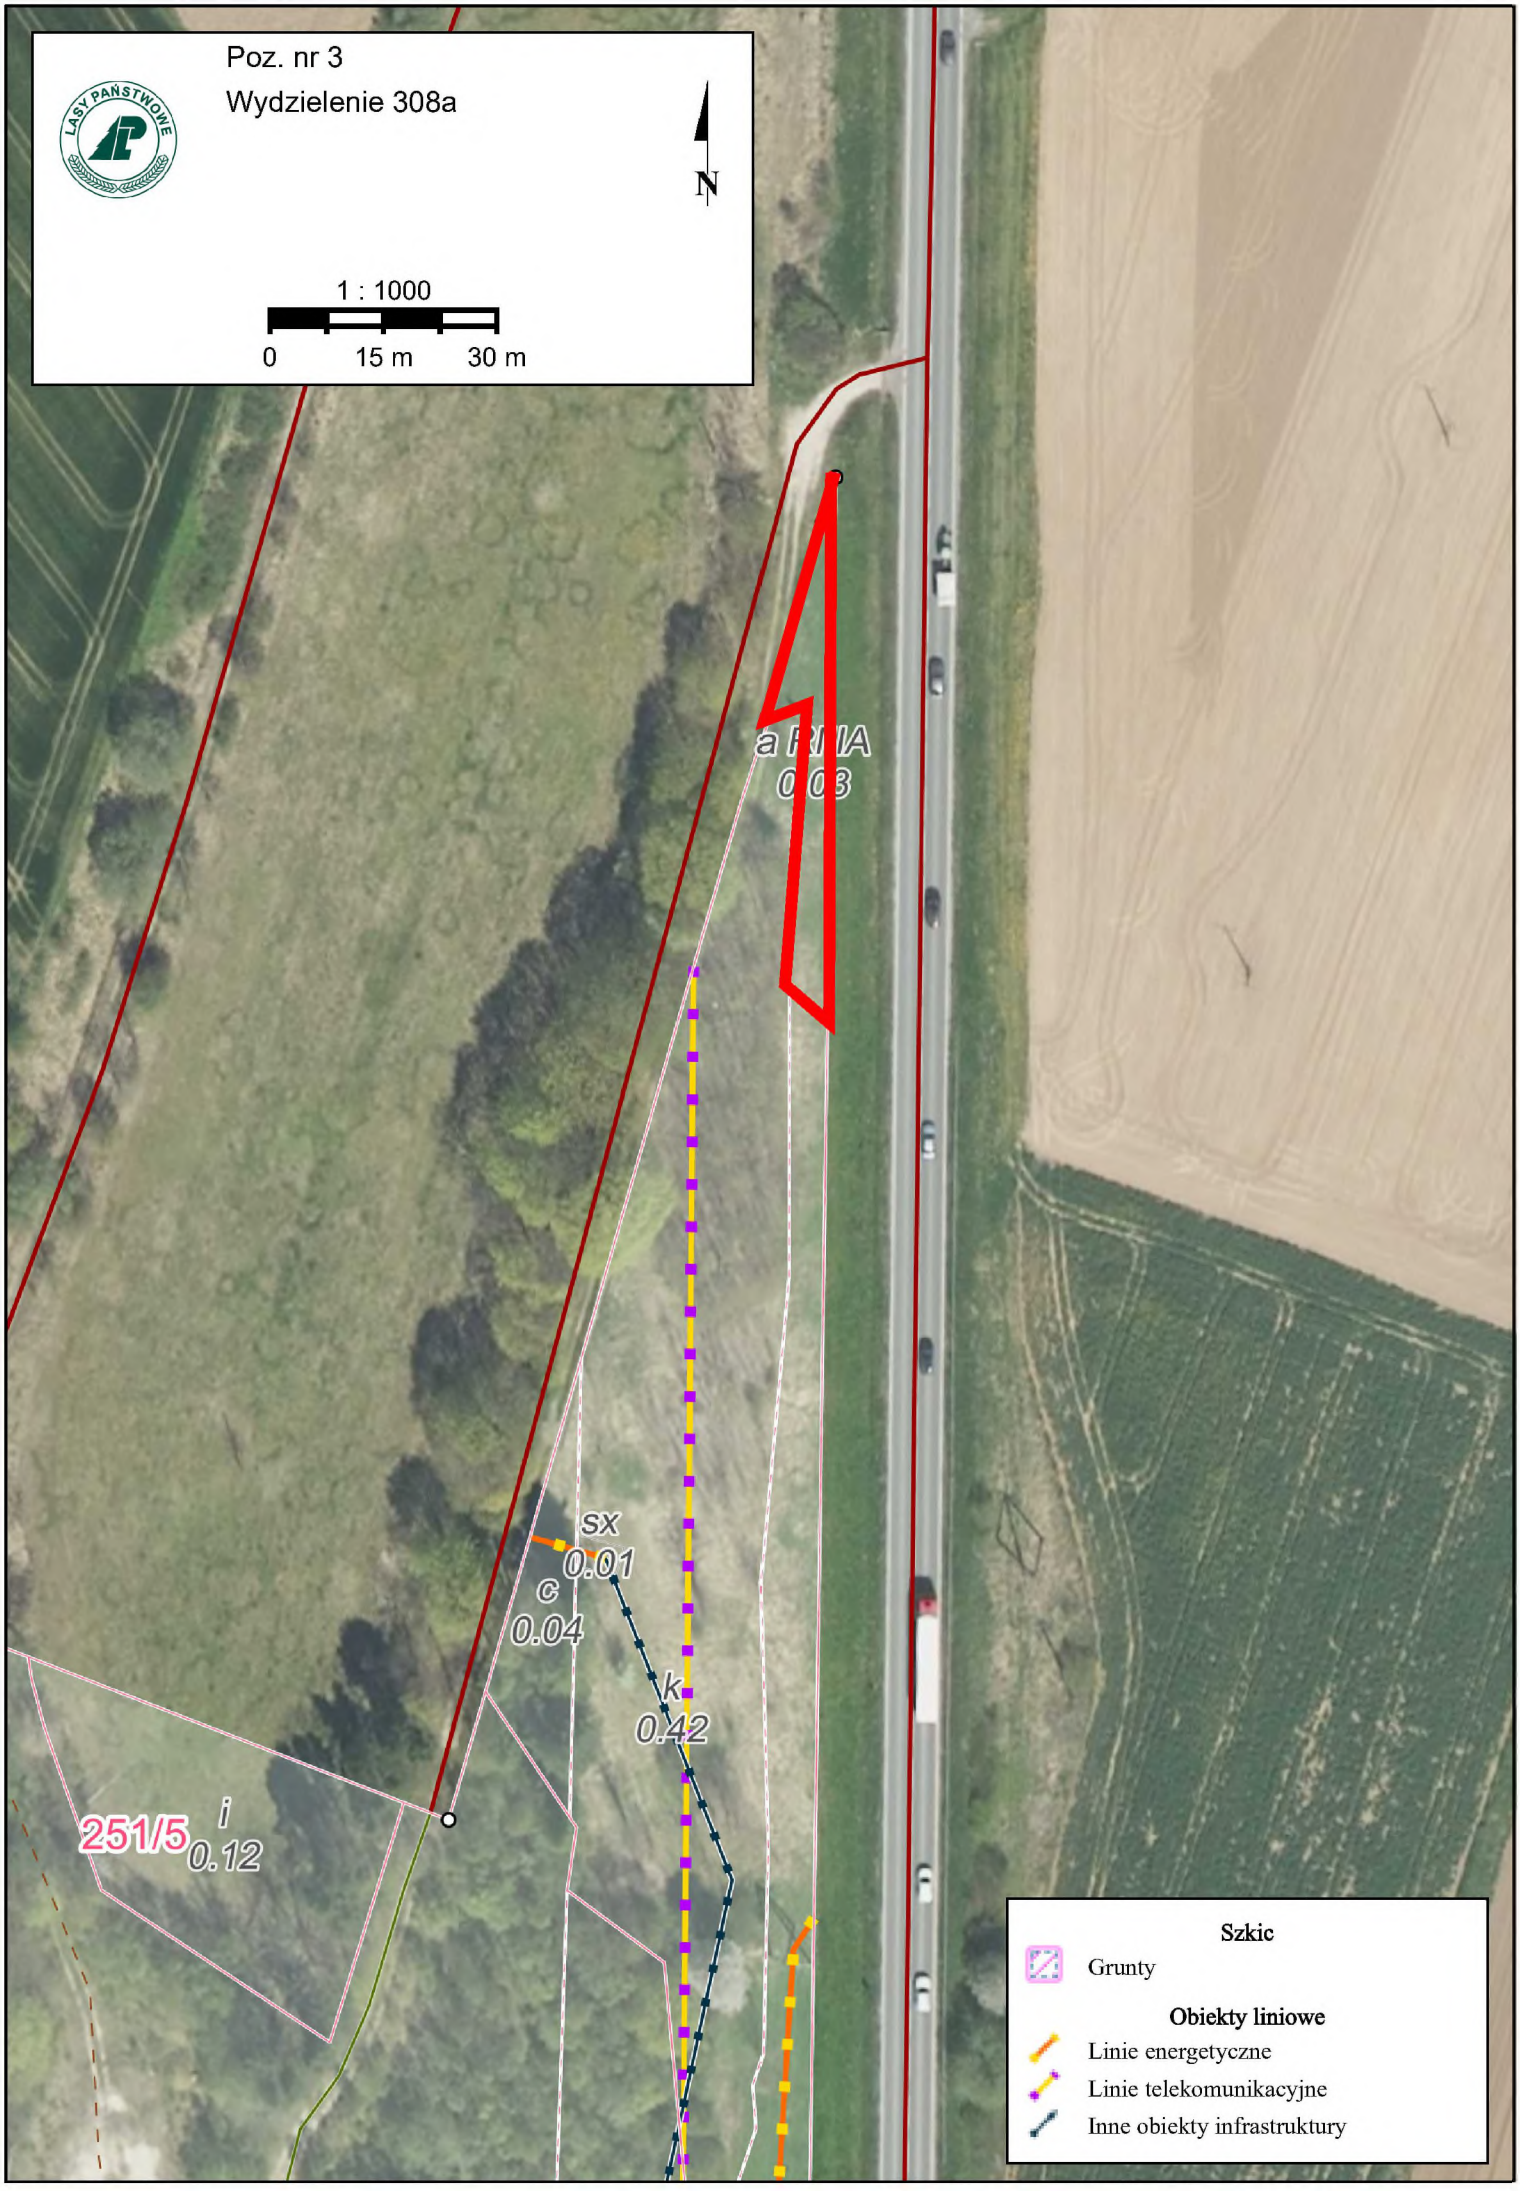
Poz. nr 3
Wydzielenie 308a
LASY PAŃSTWOWE
N
1 : 1000
0
15 m
30 m
aRIA
0.03
SX
0.01
c
0.04
k
0.42
251/5
i
0.12
Szkic
Grunty
Obiekty liniowe
Linie energetyczne
Linie telekomunikacyjne
Inne obiekty infrastruktury

Poz. nr 4
Wydzielenie 10k
Skala 1:2000
b
3.28
h
0.66
j
0.62
k RIVB
0.79
l
0.25
490/4
m
0.06
490/6
n
0.05
a PsIV
0.50
496/11
o PsIII
0.36
496/13
r RIVA
0.47
p
0.03
496/9
t
0.04
Szkic
Drogi i inne
Grunty

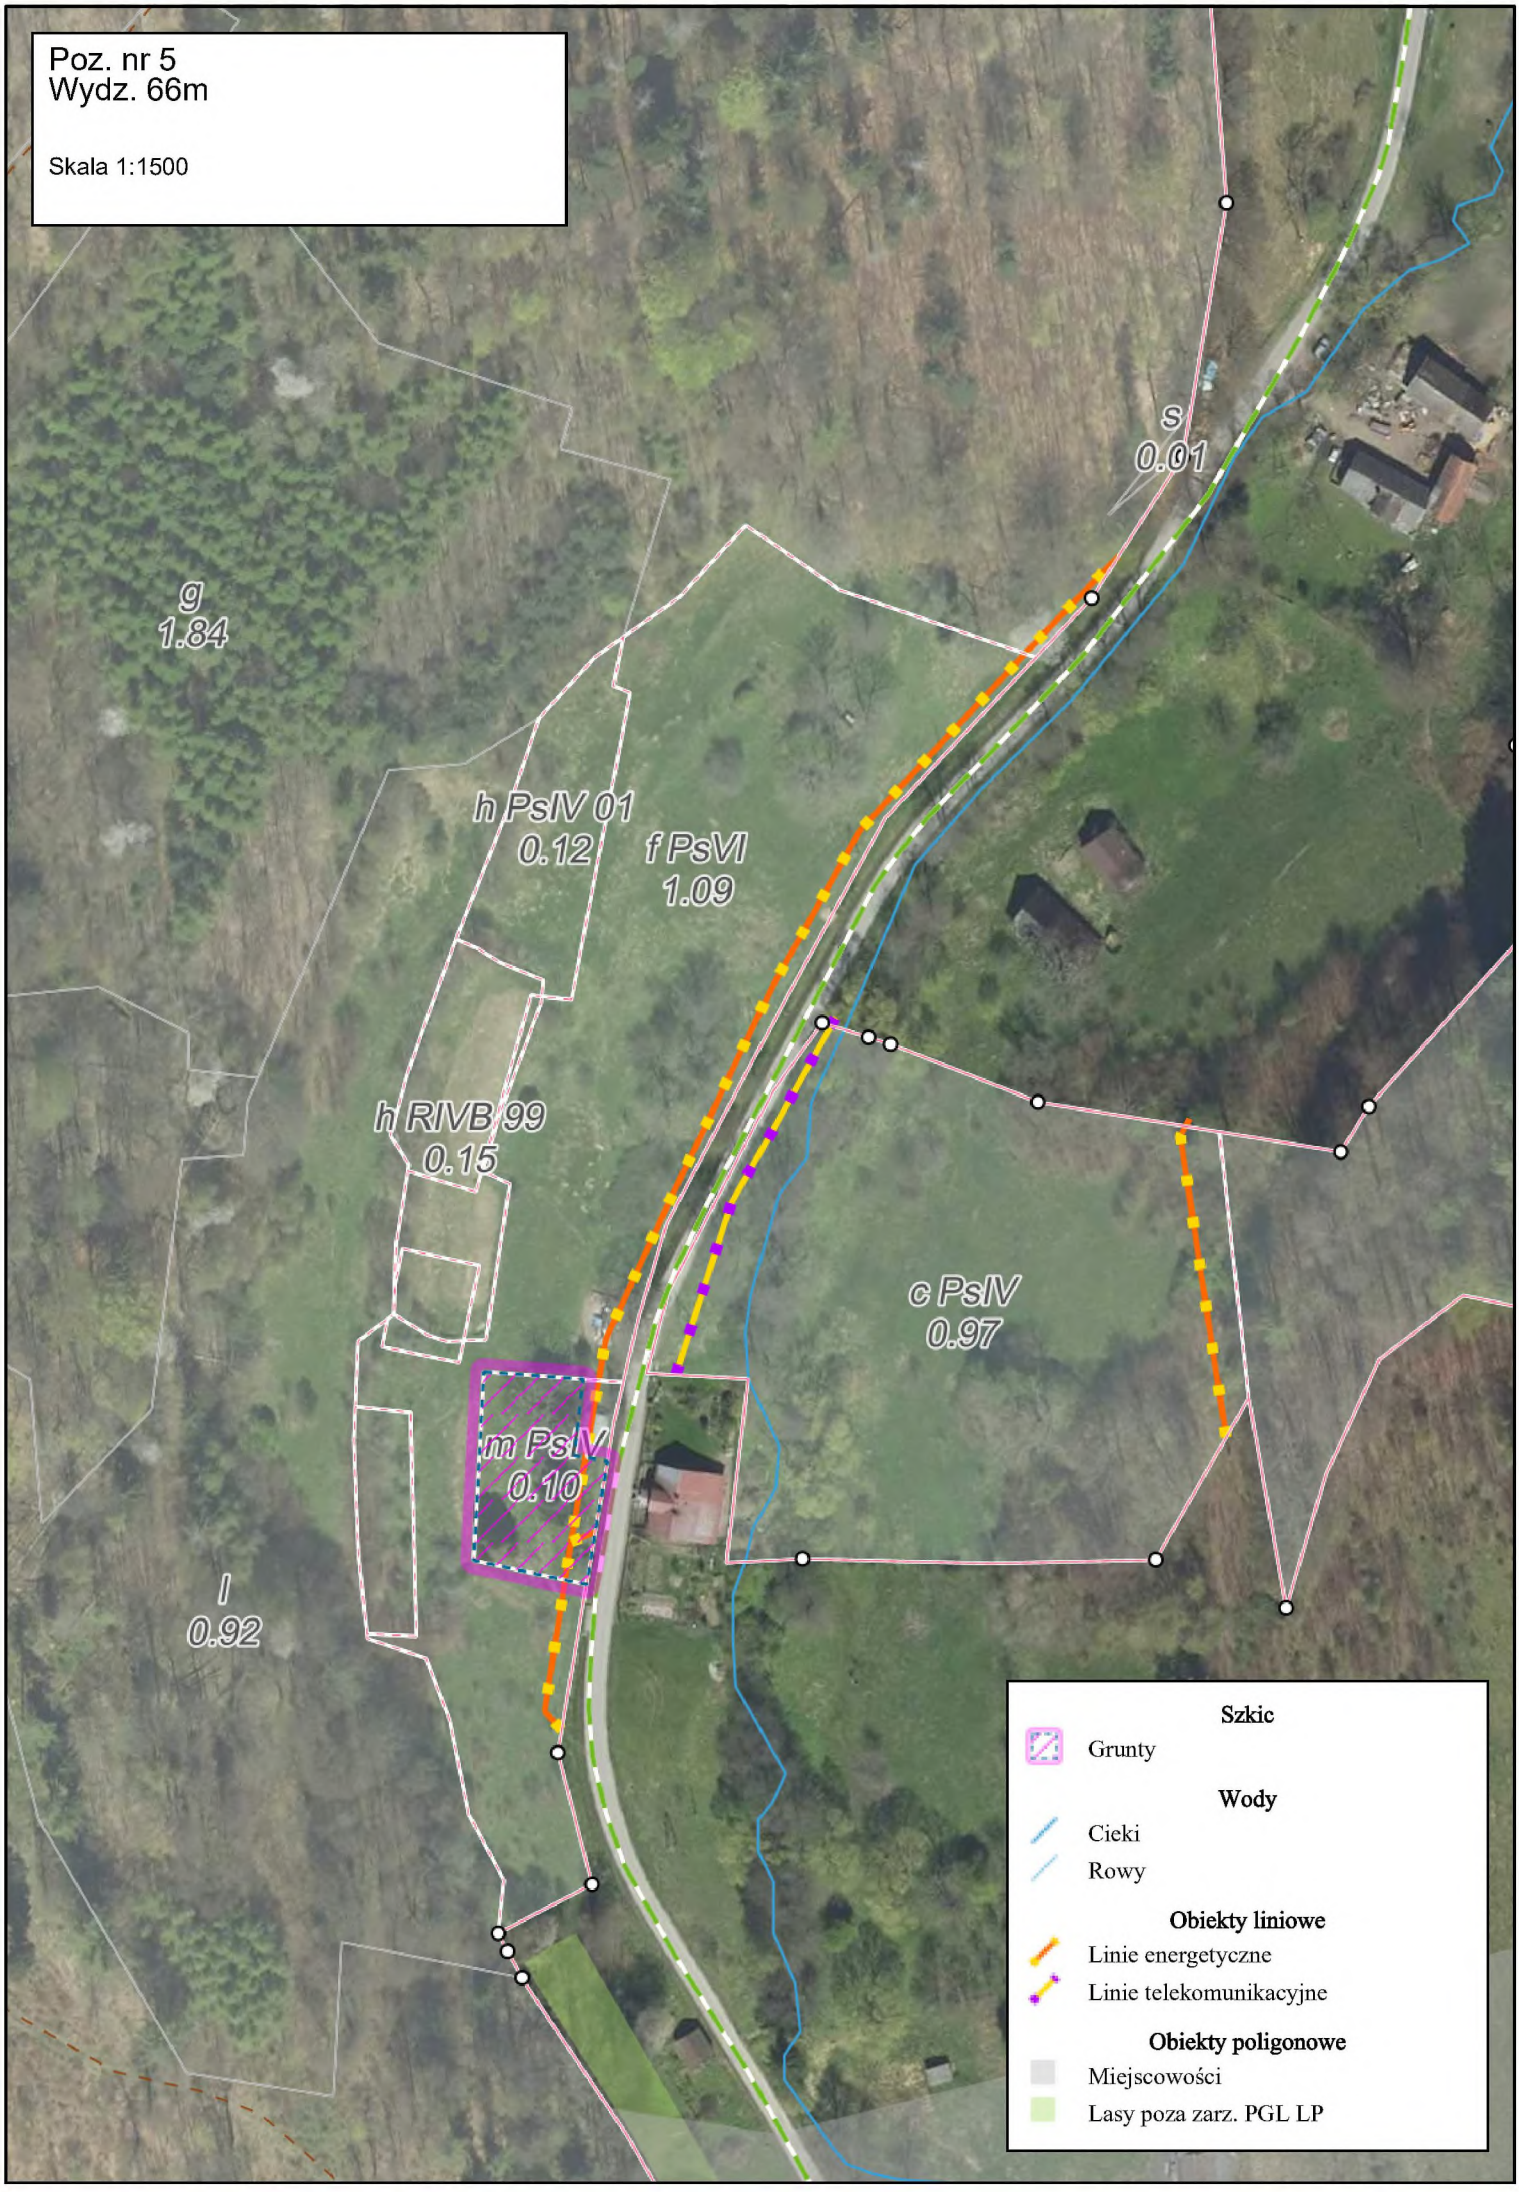
Poz. nr 5
Wydz. 66m
Skala 1:1500
s
0.01
g
1.84
h PsIV 01
0.12
f PsVI
1.09
h RIVB 99
0.15
c PsIV
0.97
m PsIV
0.10
l
0.92
Szkic
Grunty
Wody
Cieki
Rowy
Obiekty liniowe
Linie energetyczne
Linie telekomunikacyjne
Obiekty poligonowe
Miejscowości
Lasy poza zarz. PGL LP

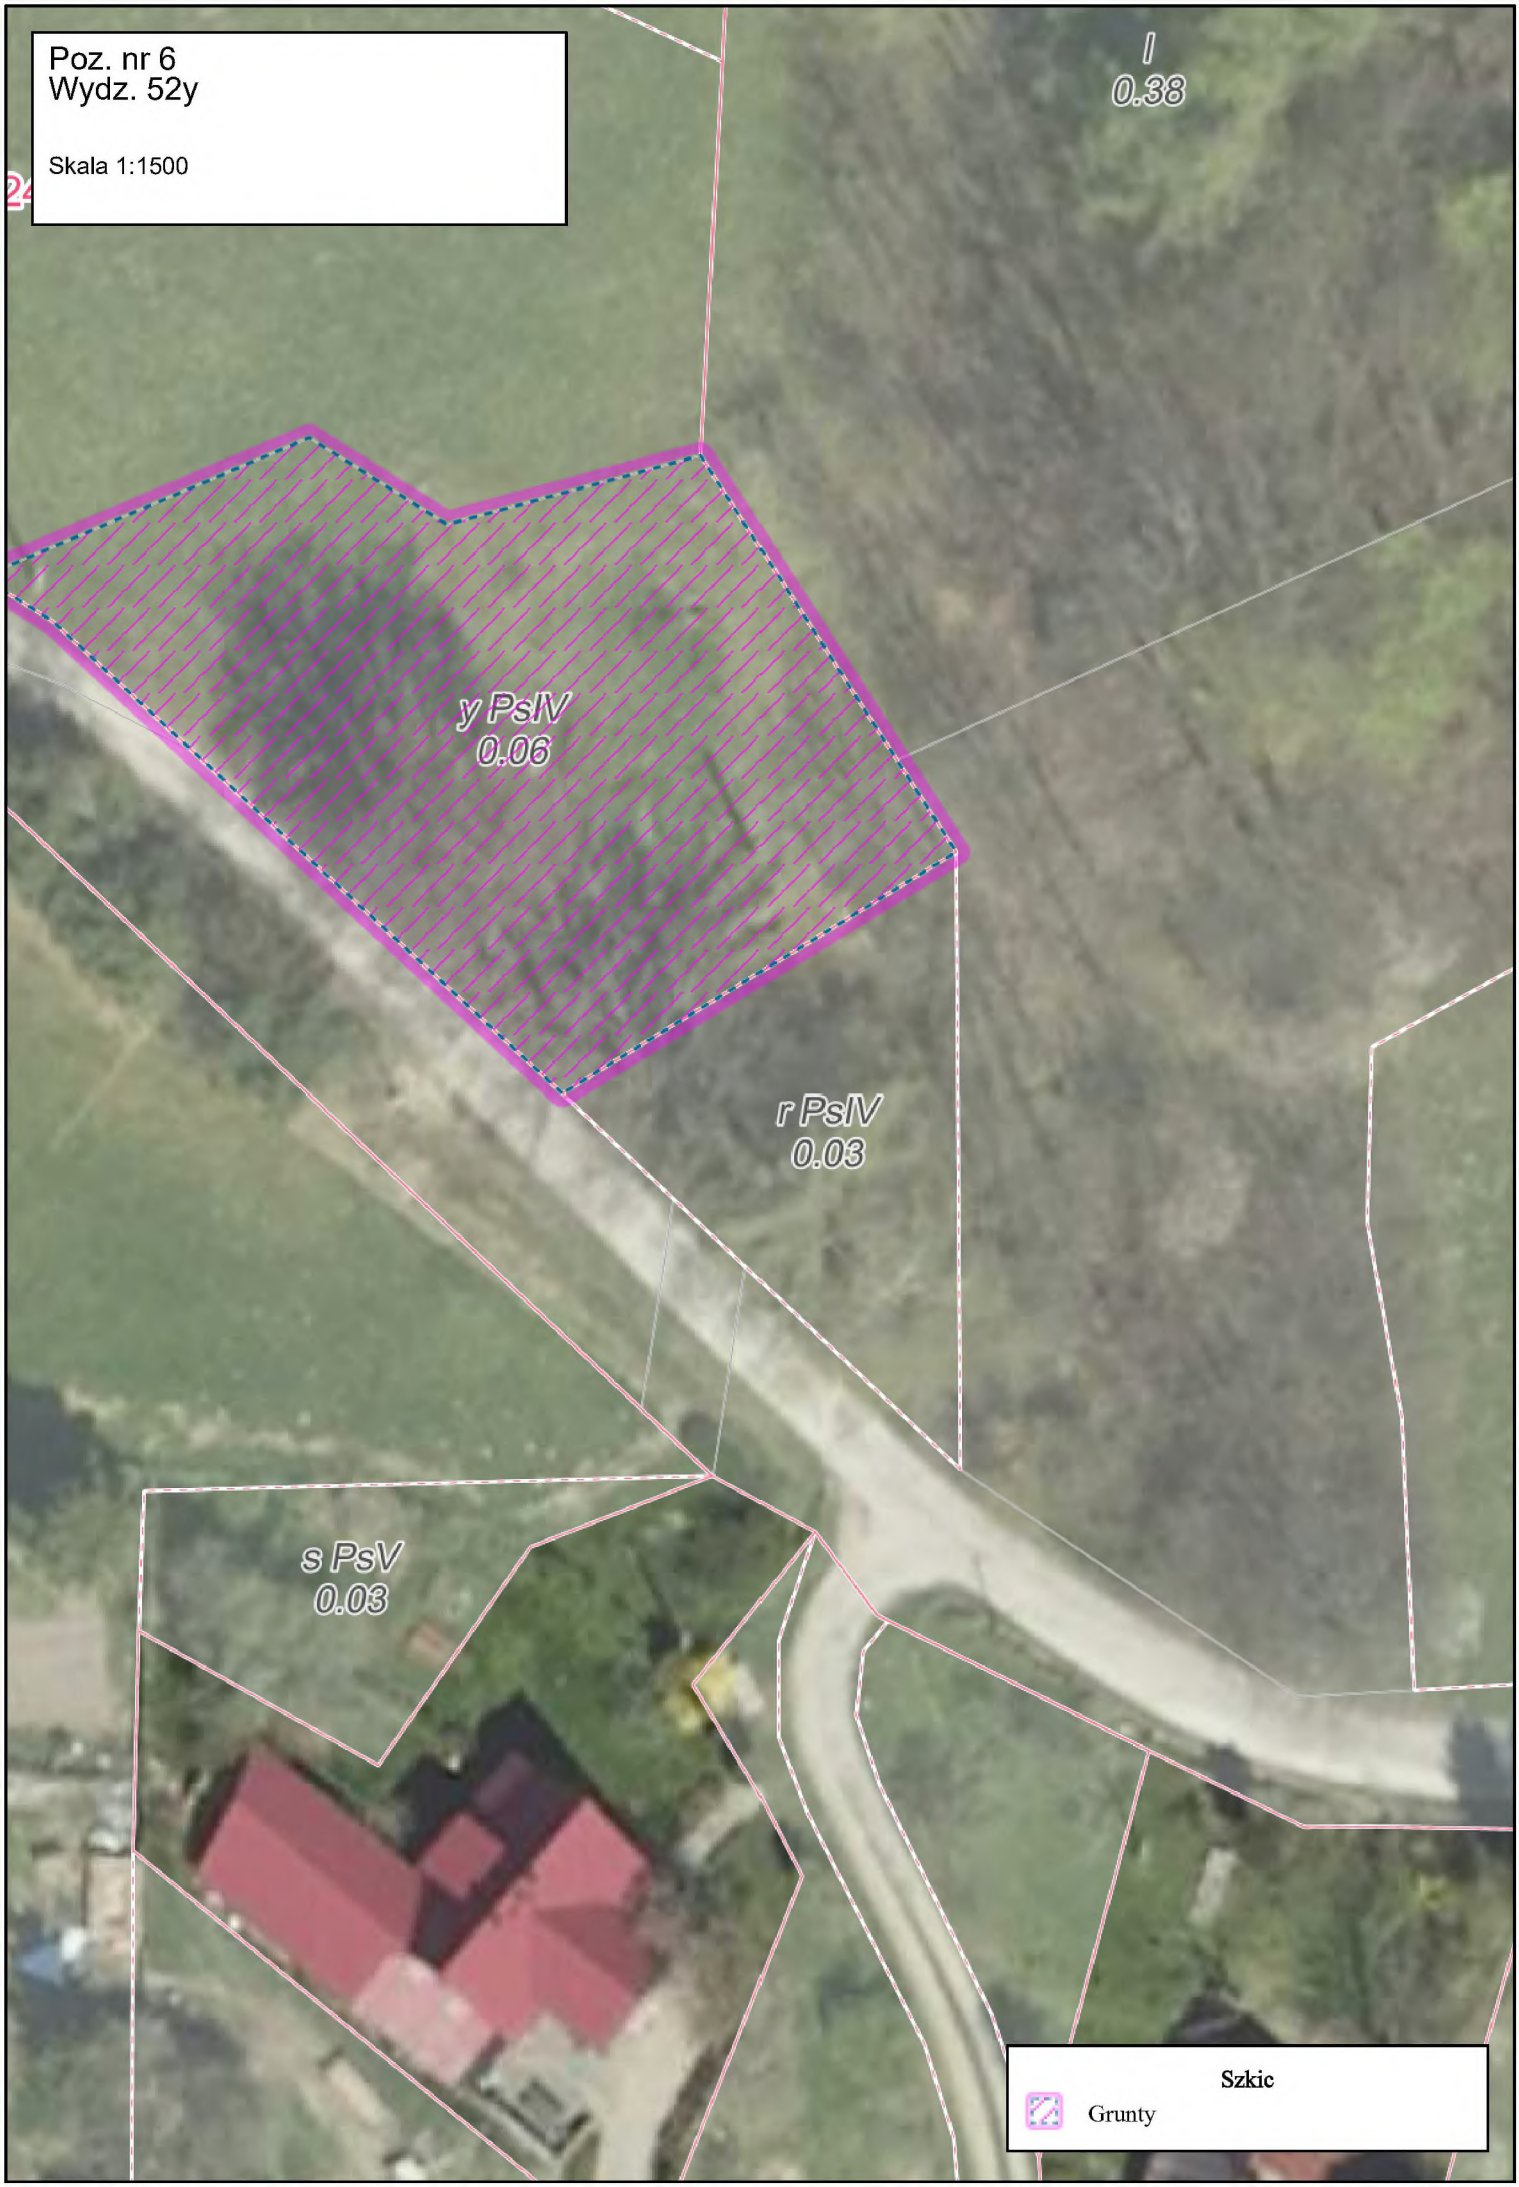
Poz. nr 6
Wydz. 52y
Skala 1:1500
I
0.38
y PsIV
0.06
r PsIV
0.03
s PsV
0.03
Szkic
Grunty

Poz. nr 7
Wydz. 57g
Skala 1:2500
c
5.49
24/5
52
g
1.79
bx
4.37
s PsV
0.14
24/4
z PsV
0.07
ix
0.12
dx
0.17
g PsV
1.66
i ŁV
0.53
h RV
0.80
bx
0.03
67/9
r
7.21
57
a
1.73
b
0.93
d
6.67
69/67
67
Szkic
Grunty

Poz. nr 8
Wydz. 260t
Skala 1:2000
s
1.39
r
1.39
gx
1.38
t PsVI
0.52
y
0.14
x
0.07
w
0.48
cx PsVI
0.06
dx PsVI
0.14
Szkic
Grunty